


Raumplan **Gasteig München**

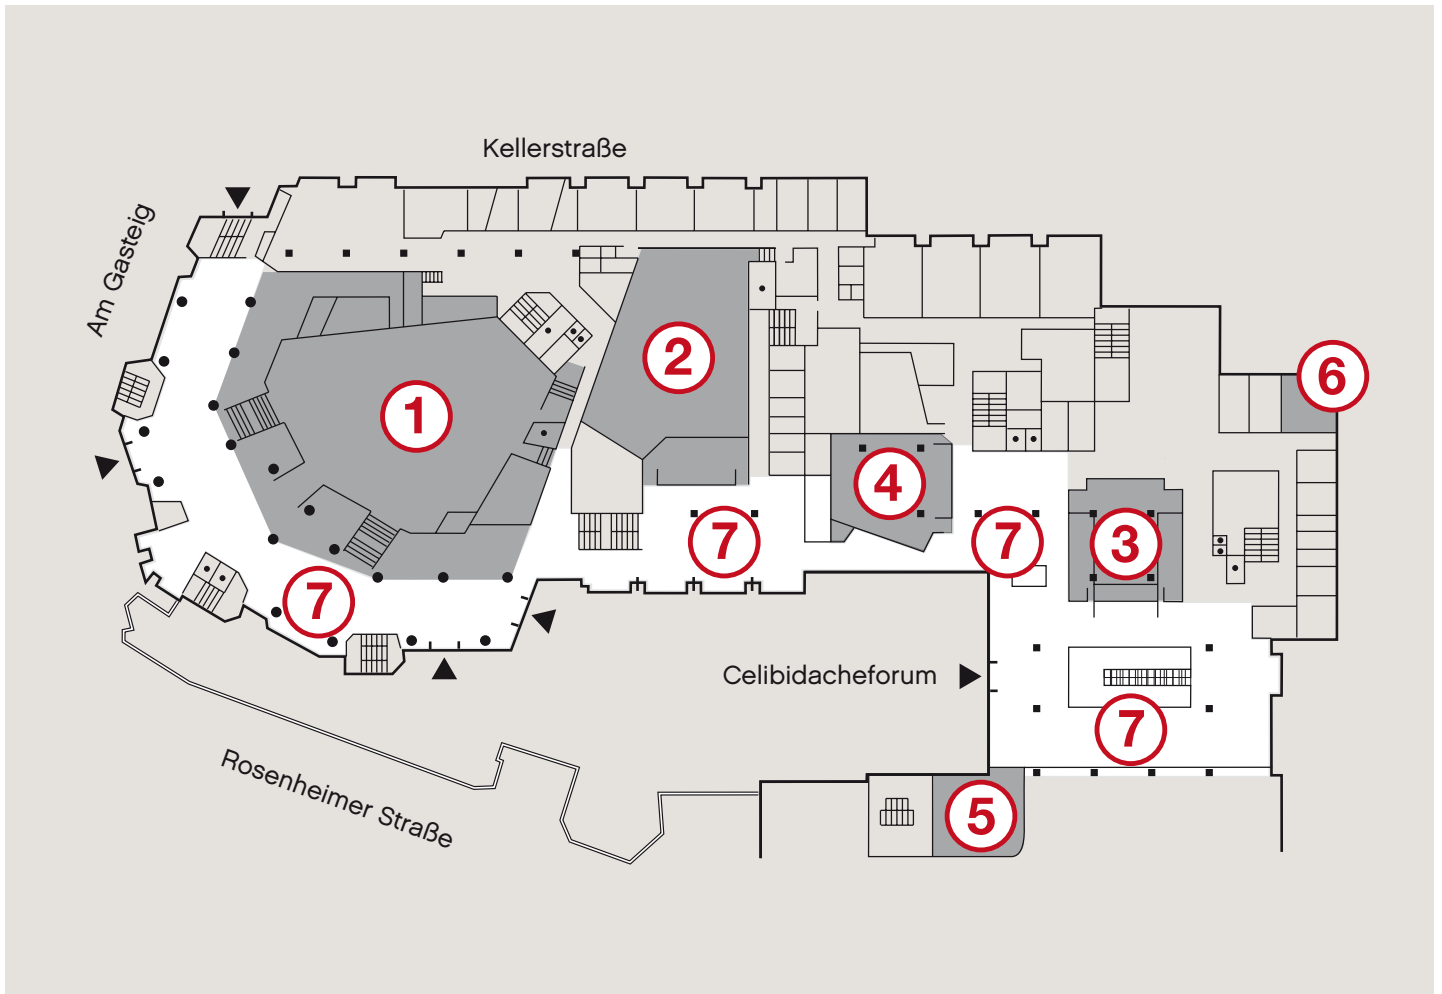

Raum / Room

Theaterbestuhlung / Theater style

1 Philharmonie	bis zu / up to 2.400 P.
2 Carl-Orff-Saal	bis zu / up to 600 P.
3 Black Box	bis zu / up to 190 P.
4 Kleiner Konzertsaal / Small Concert Hall	bis zu / up to 190 P.
5 Vortragssaal / Auditory	bis zu / up to 130 P.
6 Mehrzweckraum / Multi-purpose Room	bis zu / up to 100 P.
7 Foyerflächen Lobby Areas	netto 1.000 m ² 10,800 square feet net